


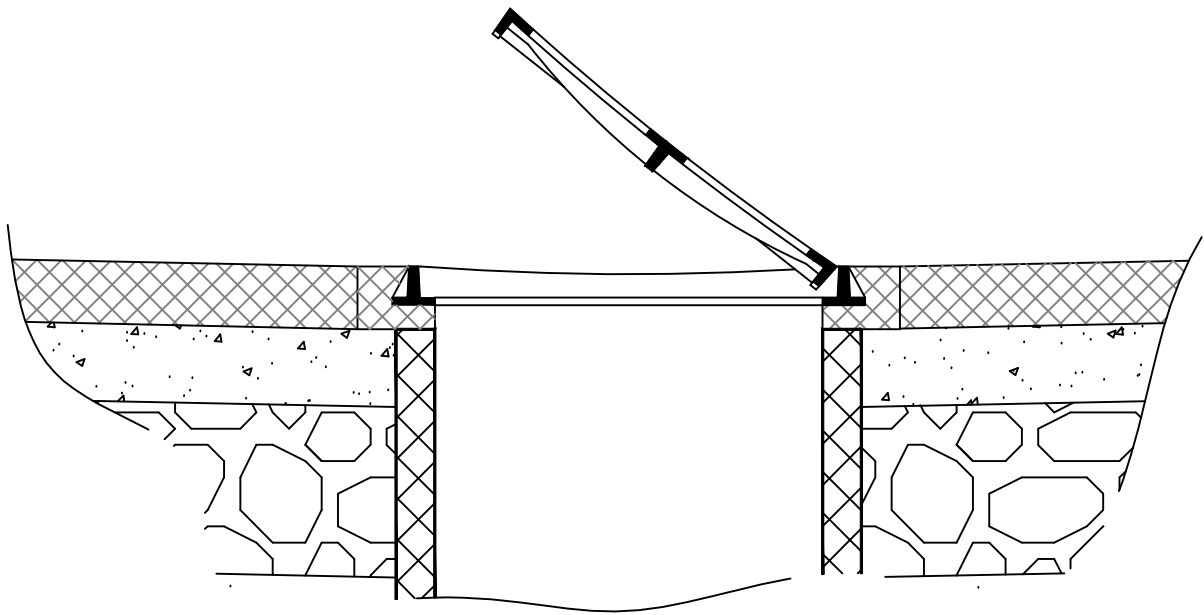
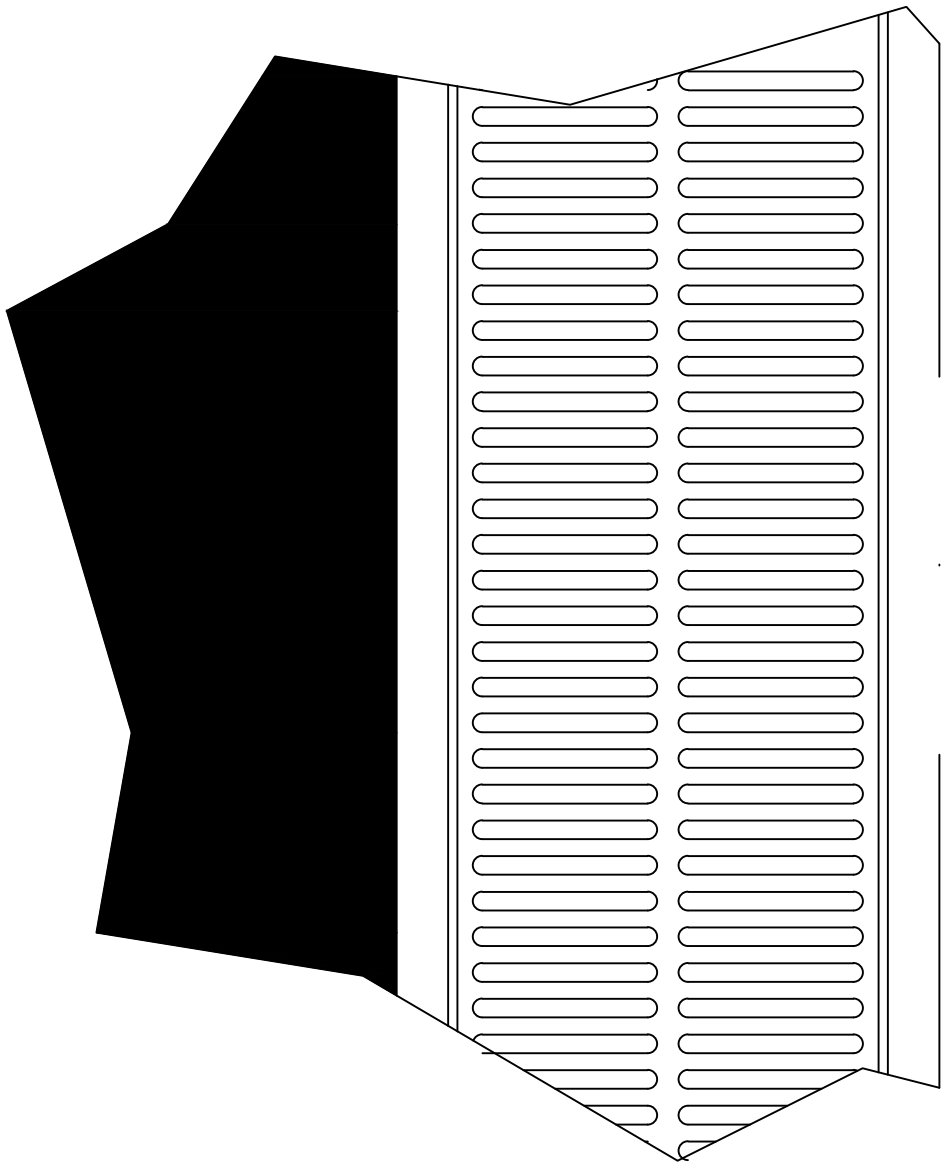
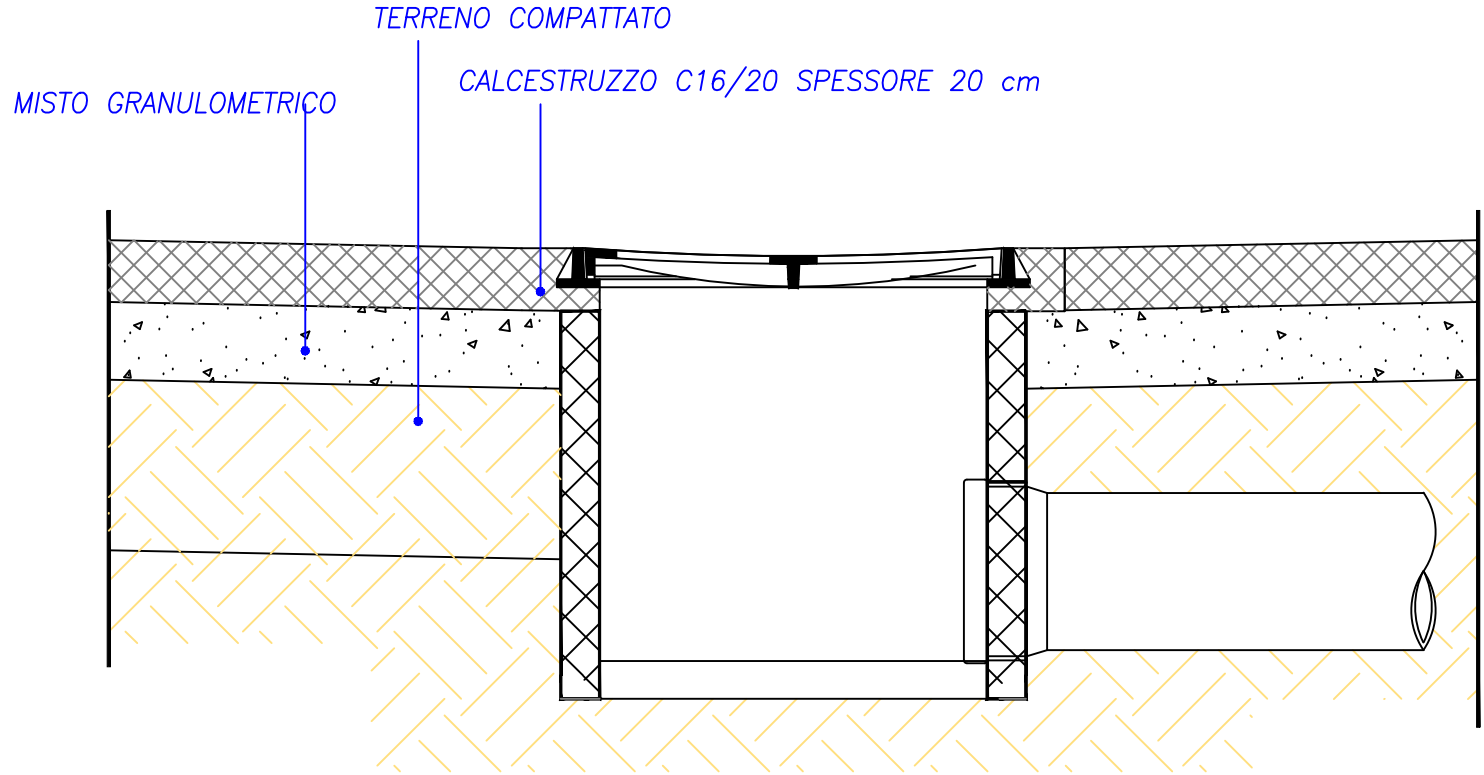


<div><div><div>COMUNE DI VALLESACCARDA</div></div><div><div>Regione Campania Provincia di Avellino</div></div><div><div><div>COMUNE DI SCAMPITELLA</div></div></div></div>			
LAVORI DI MIGLIORAMENTO DELLA VIABILITA' INTERCOMUNALE VALLESACCARDA - SCAMPITELLA AI FINI DELLA SICUREZZA DELLA PROTEZIONE CIVILE			
PROGETTO ESECUTIVO LAVORI IN ECONOMIA NON INSERITI IN APPALTO DOSSIER DI PROGETTO D'ESECUZIONE			
I Progettisti	II R.U.P.		
Il Sindaco Arch. Franco Archidiacono		Il Sindaco Dott. Antonio Consalvo	
Oggetto : PARTICOLARI COSTRUTTIVI			
spazio enti		1:25	
		TAV. 8	
		Data	
		Rev Marzo 2018	

PARTICOLARE CANALETTA CON GRIGLIA



PARTICOLARE PLINTO PUBBLICA ILLUMINAZIONE  
CON POZZETTO ADIACENTE

